

ohne Ausrundung  
km 3+120.624  
h TS = 1.088 m


ohne Ausrundung  
km 3+168.326  
h TS = 1.039 m

ohne Ausrundung  
km 3+208.454  
h TS = 1.100 m

ohne Ausrundung  
km 3+220.848  
h TS = 1.113 m

ohne Ausrundung  
km 3+247.222  
h TS = 1.166 m

ohne Ausrundung  
km 3+277.270  
h TS = 1.188 m

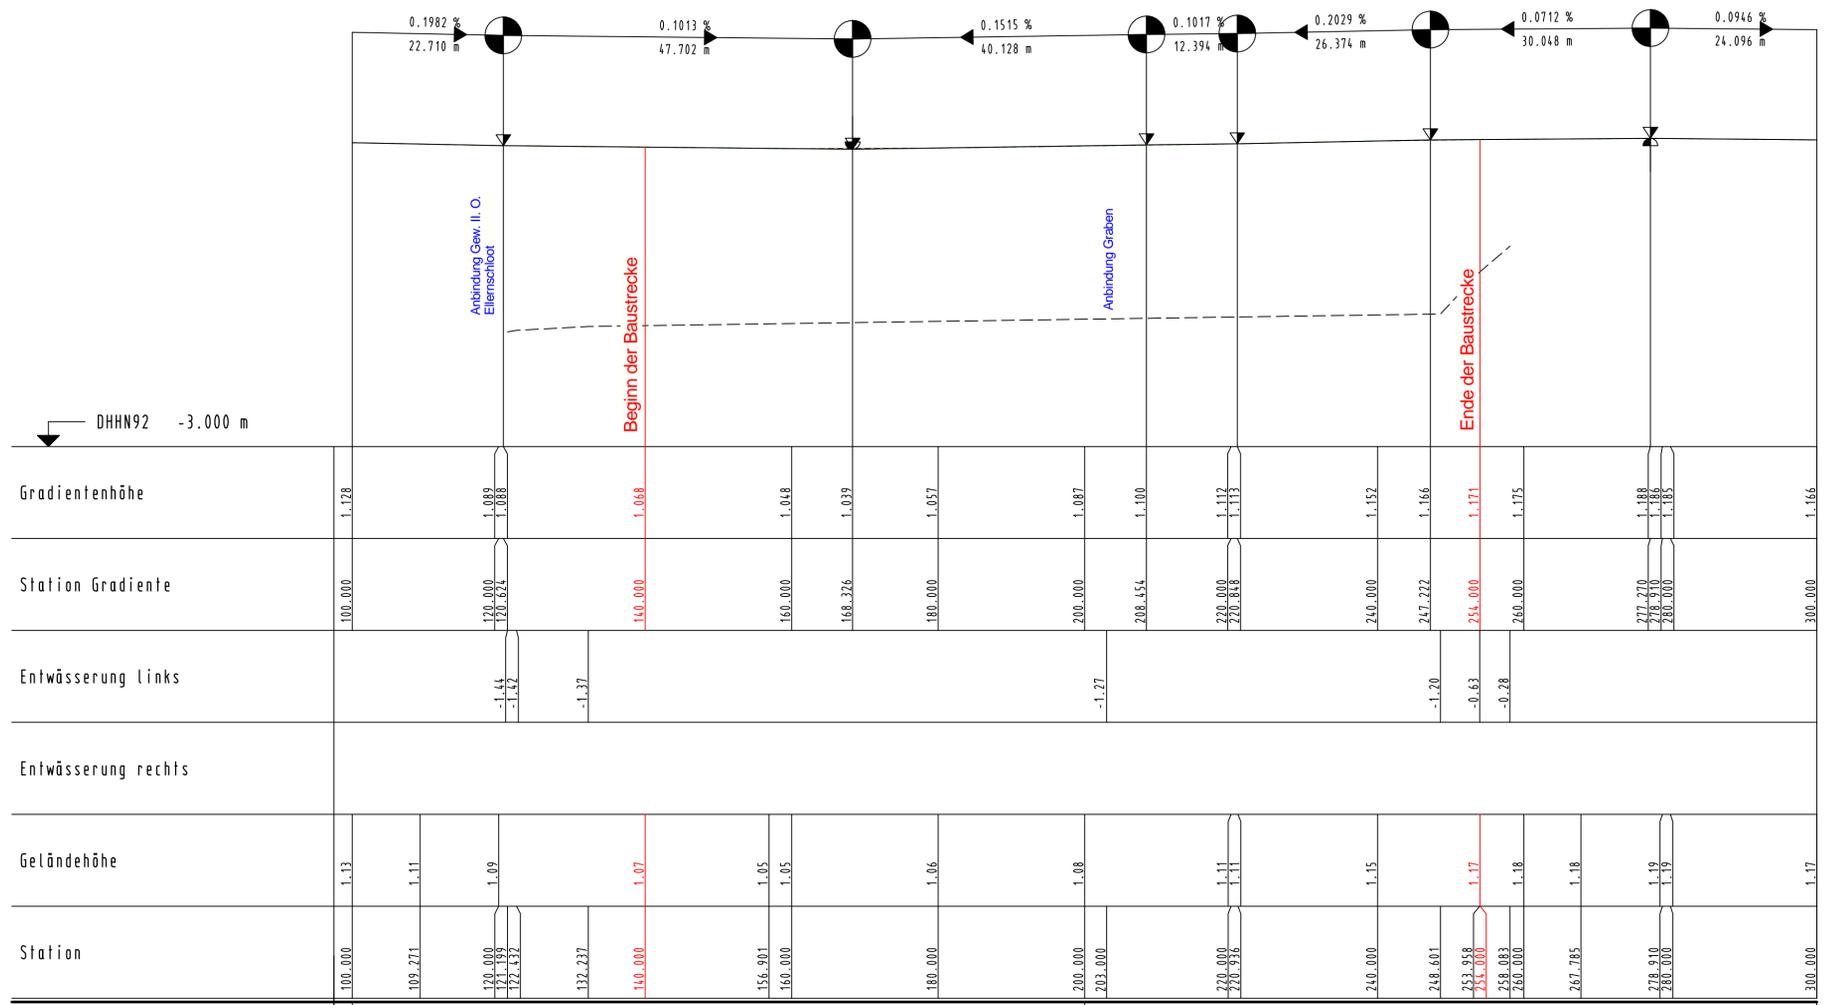

### Zeichenerklärung

Gradientenhochpunkt  
 Gradiententiefpunkt  
 Ausrundungsbeginn Kuppe / Ausrundungsende Wanne  
 Damm  
 Einschnitt  
 Graben / Mulde links  
 Graben / Mulde rechts  
 Schacht links  
 Schacht rechts  
 Rohrleitung mit Angabe der Dimension und der Längsneigung

Neigungsbrechpunkt mit Angabe von:  
 Ausrundungshalbmesser, Tangentenlänge, Stichhöhe, Bau-km, Höhe Tangentenschnittpunkt  
 H = 15 000 m  
 T = 362,155 m  
 f = 4,372 m  
 km = 0+601,335  
 hTS = 415,868 m  
 Längsneigung und Abstand zum nächsten Neigungsbrechpunkt  
 1,500 % / 1 531,000 m  
 0,700 % / 725,000 m  
 DN 300 1,21 % links  
 DN 300 1,21 % rechts

D = Deckelhöhe Schacht  
 S = Sohlhöhe Schacht  
 SE = Sohlhöhe Einlauf  
 SA = Sohlhöhe Auslauf  
 E = Einlauf  
 A = Auslauf

Nr.	Art der Änderung	Datum	Zeichen

Entwurfsbearbeitung:

**lindschulte**  
LEBENSCHAFT FÜR DAS PROJEKT

LINDSCHULTE  
Ingenieurgesellschaft mbH  
NINO-Allee 30 • DE-48229 Nordhorn  
Tel.: +49 59 21 188 44-0  
E-Mail: nordhorn@lindschulte.de  
Internet: www.lindschulte.de

Datum: 15.10.2018  
Zeichen: DAT  
bearbeitet: 15.10.2018  
gezeichnet: 15.10.2018  
BHS  
geprüft: Nordhorn, 15.10.2018  
DAT

Entwurfsaufstellung:

**Niedersächsische Landesbehörde für Straßenbau und Verkehr - Geschäftsbereich Aurich -**  
Eschener Allee 31  
26603 Aurich

P-Nr.: 414325  
nachgeprüft: Aurich, 16.11.2021  
gez. Hoheisel

## FESTSTELLUNGSENTWURF

**Straßenbauverwaltung des Landes Niedersachsen**

Unterlage / Blatt-Nr.: 6.2 / 2

**Höhenplan**  
L21 Querungsstelle vor Potshausen  
Bau km 3+140 bis 3+300 (Achse 901)  
Maßstab: 1: 500 / 50

Straße: L 21 von Abs. 10 / Stat. 2.607 bis Abs. 30 / Stat. 3.731  
L 821 von Abs. 10 / Stat. 0.013 bis Abs. 10 / Stat. 0.555

### Neubau eines Radweges an der L 21 Holte - Potshausen - Stickhausen

Aufgestellt: Aurich, den 19.11.2021  
Niedersächsische Landesbehörde für Straßenbau und Verkehr  
Geschäftsbereich Aurich  
im Auftrage: gez. Kilic

