



Schnitt A-A
Regenwasserrückhaltung
Rigole und Drosselschacht

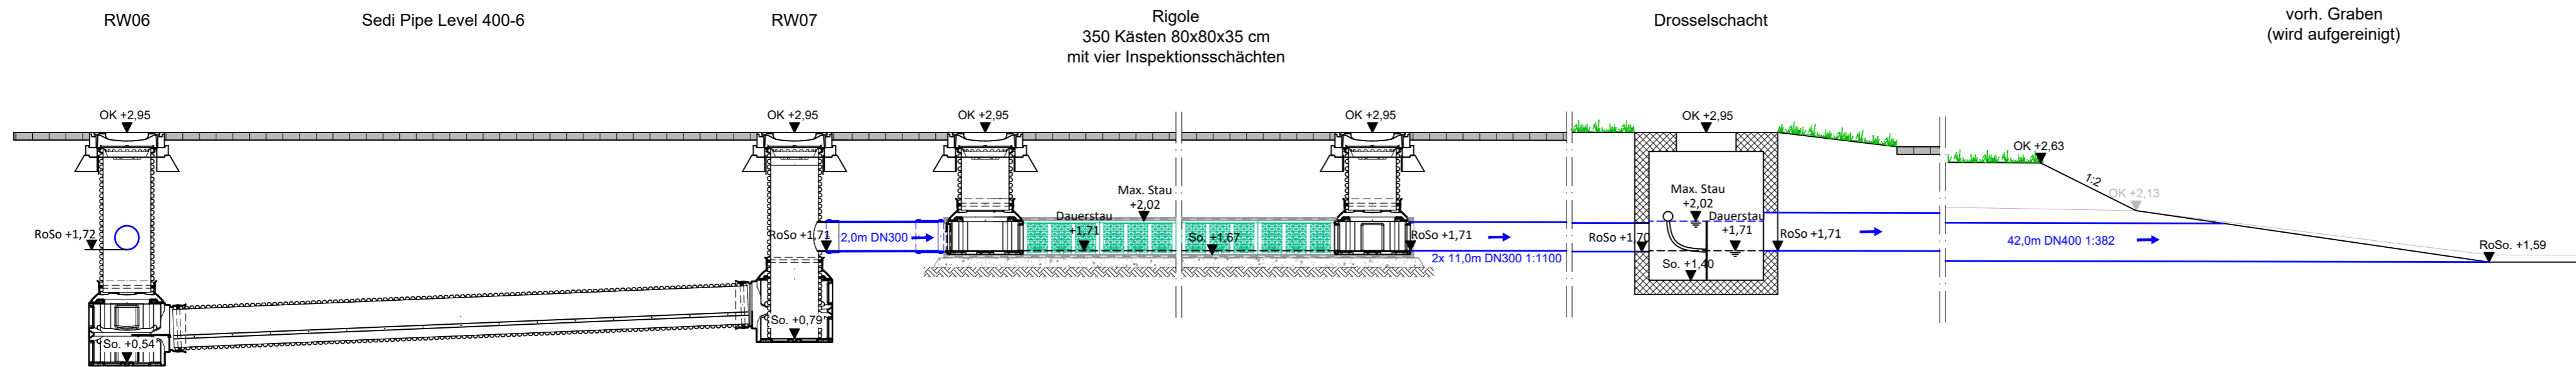

Draufsicht Drosselschacht

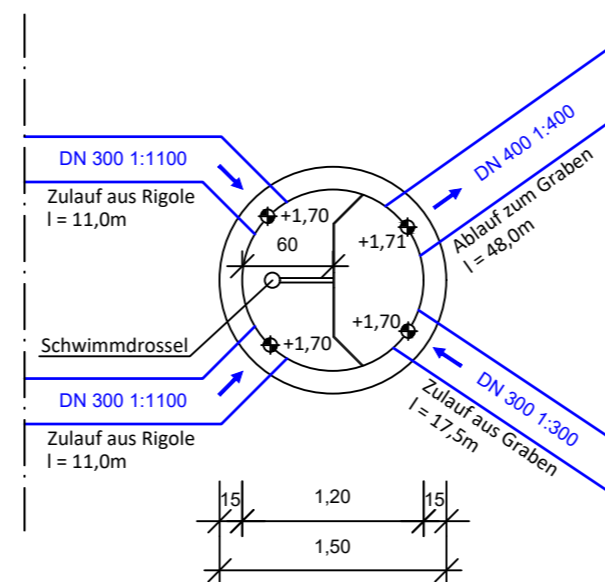

Höhen bezogen auf m ü. NHN

Index	Änderung	gez./bearb.	geprüft	Datum

Real Immobilien GmbH

Rudolf-Eucken-Straße 16 Tel. -
26802 Moormerland Fax. -

Projekt
Netto-Markt Filsum Oberflächenentwässerung

Darstellung
Schnitt A-A

Leistungsphase
Genehmigungsplanung

Entwurfsverfasser	Bauherr
Aurich,	
Ort, Datum	Ort, Datum
Unterschrift	Unterschrift

Maßstab 1:50	Datum	Name
	gez. 06.06.2024	NV
	bearb. 06.06.2024	STW
geprüft 06.06.2024	WT	

Dr. Born - Dr. Ermel GmbH
Büro Ostfriesland
Tjüchkampstraße 12 · 26605 Aurich
Tel. (04941) 1793-0 · Fax (04941) 1793-66
ostfr@born-ermel.de · www.born-ermel.de

Datei: siehe linken Planrand	Originalgröße: 970x297
Zeichnungs-Nr.	0346801-04-L-005