


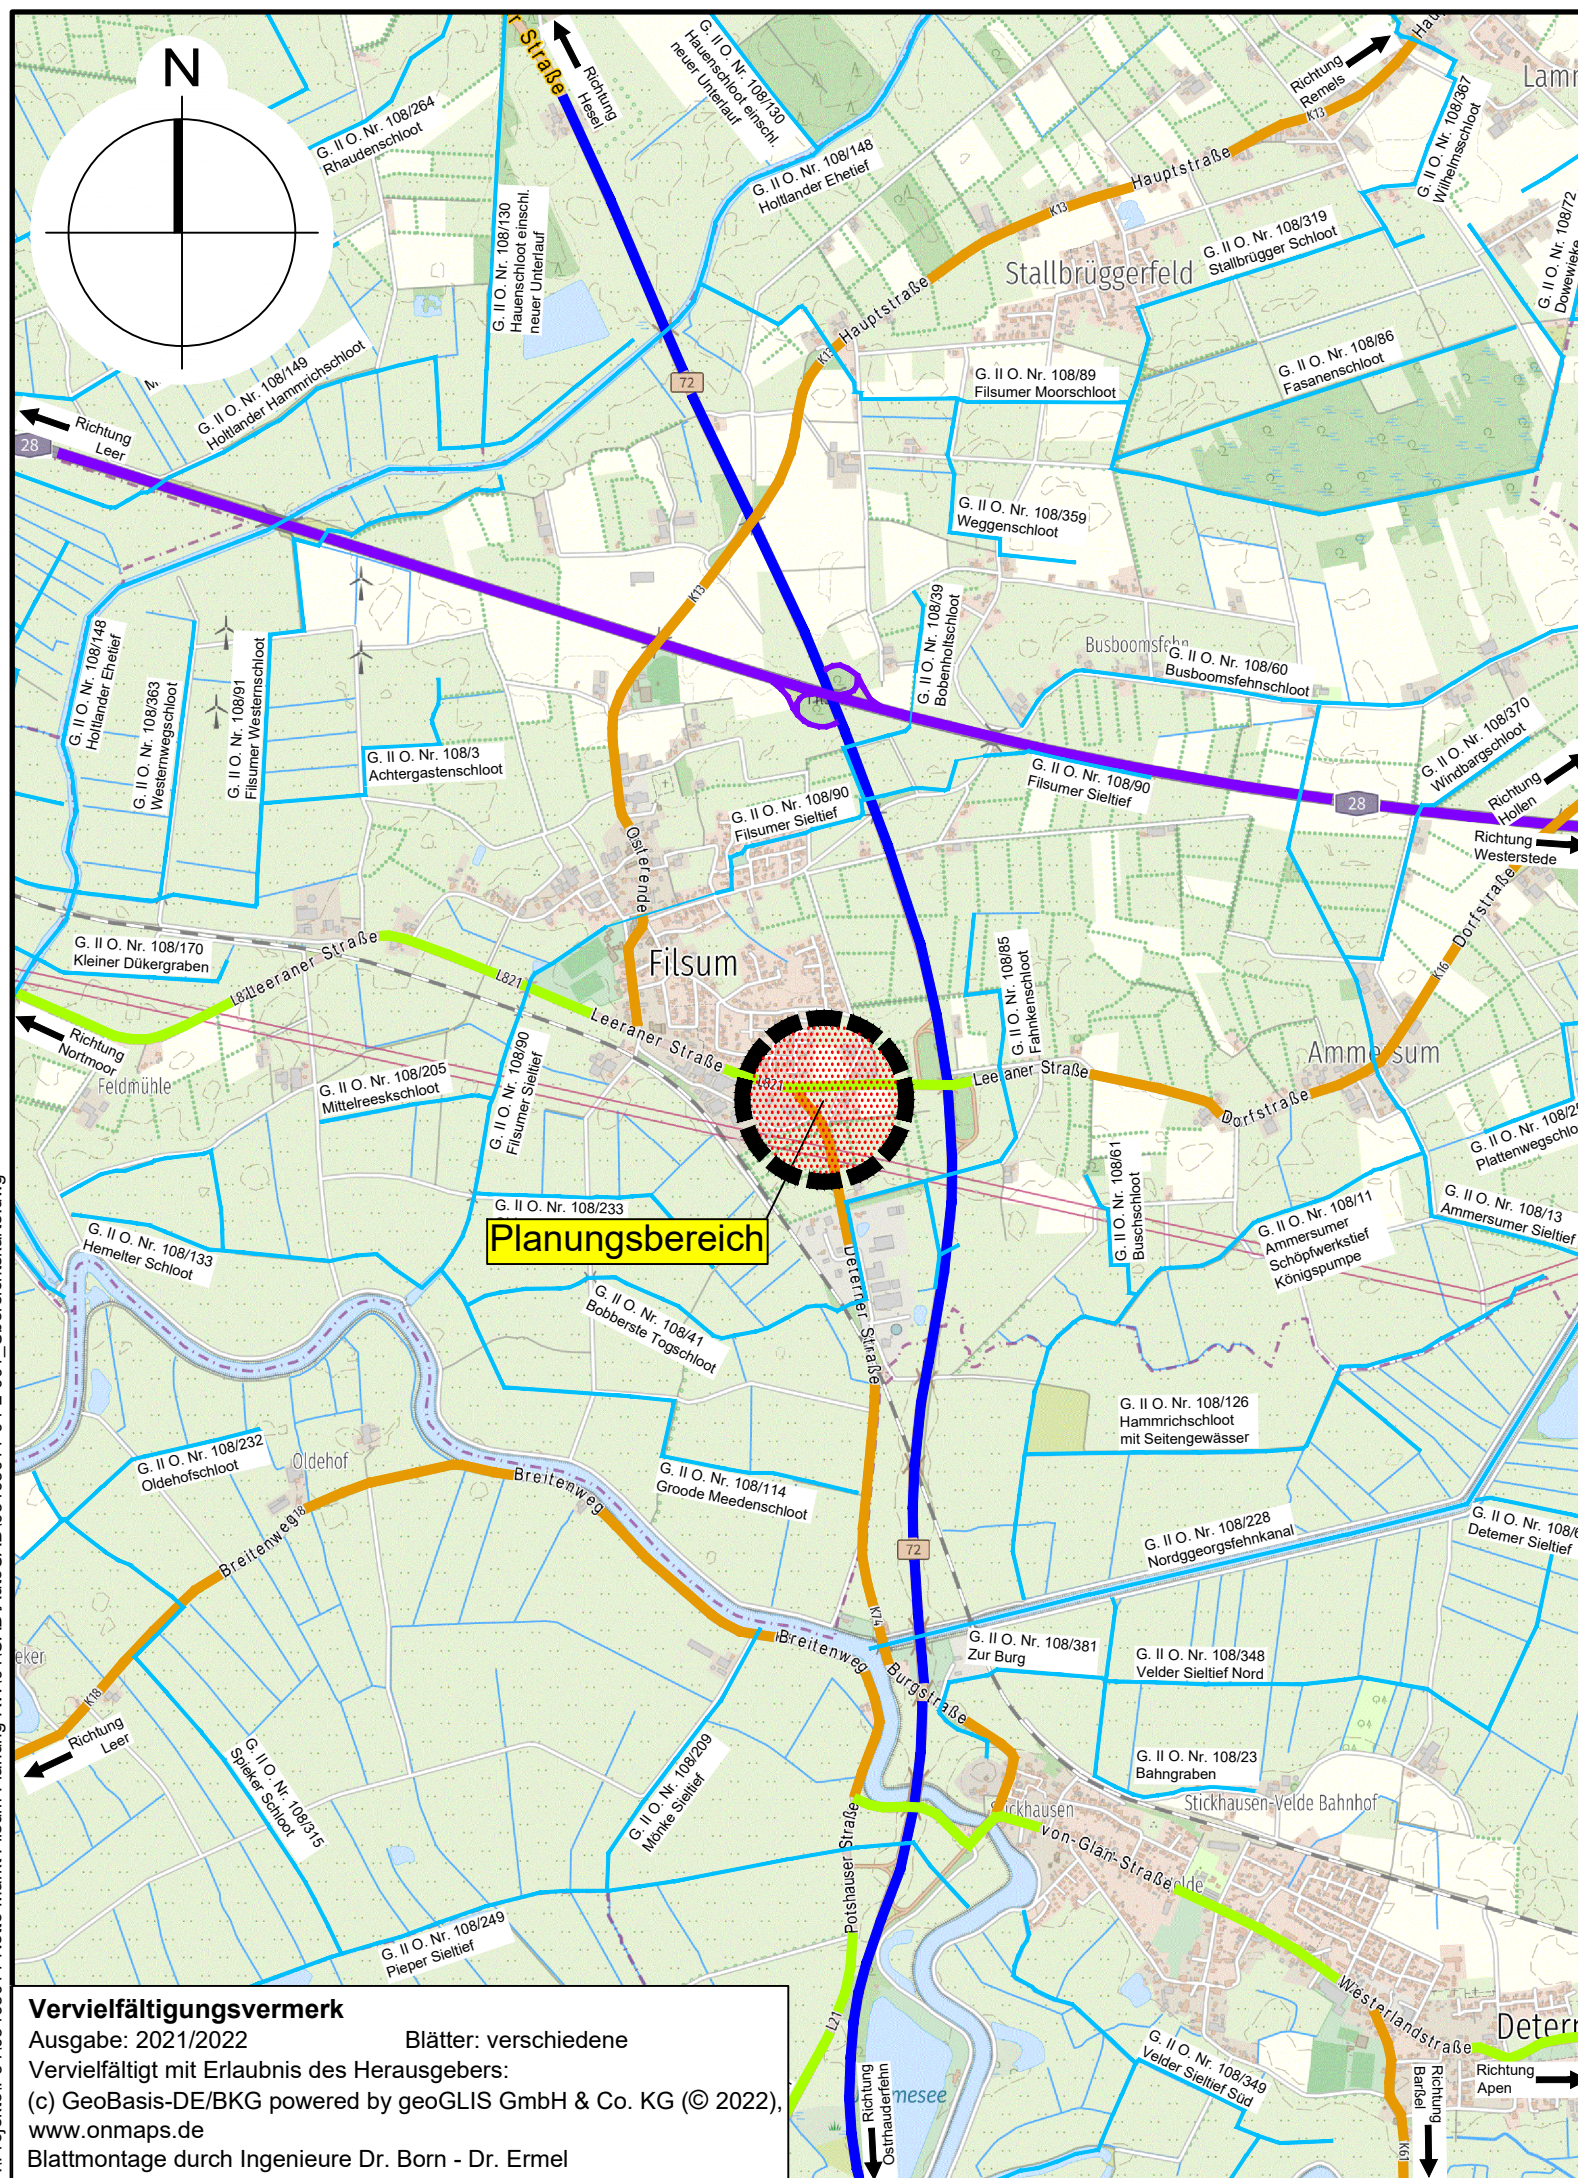

Index	Änderung	gez./bearb.	geprüft	Datum

Rudolf-Eucken-Straße 16 Tel. -
26802 Moormerland Fax. -

Netto-Markt Filsum Oberflächenentwässerung

Übersichtskarte

Genehmigungsplanung

	Bauherr
--	---------

Ort, Datum

Unterschrift

Ort, Datum

Unterschrift



Büro Ostfriesland

Tel. (04941) 1793-0 · Fax (04941) 1793-66

ostfr@born-ermel.de · www.born-ermel.de

1:25000

gez.	10.03.2023
------	------------

bearb	10.03.2023
-------	------------

geprüft	10.00.0000
---------	------------

Originalgröße: 420x297

03468011-04-L-001